



ROZVÁDĚČ RH

ČELNÍ POHLED

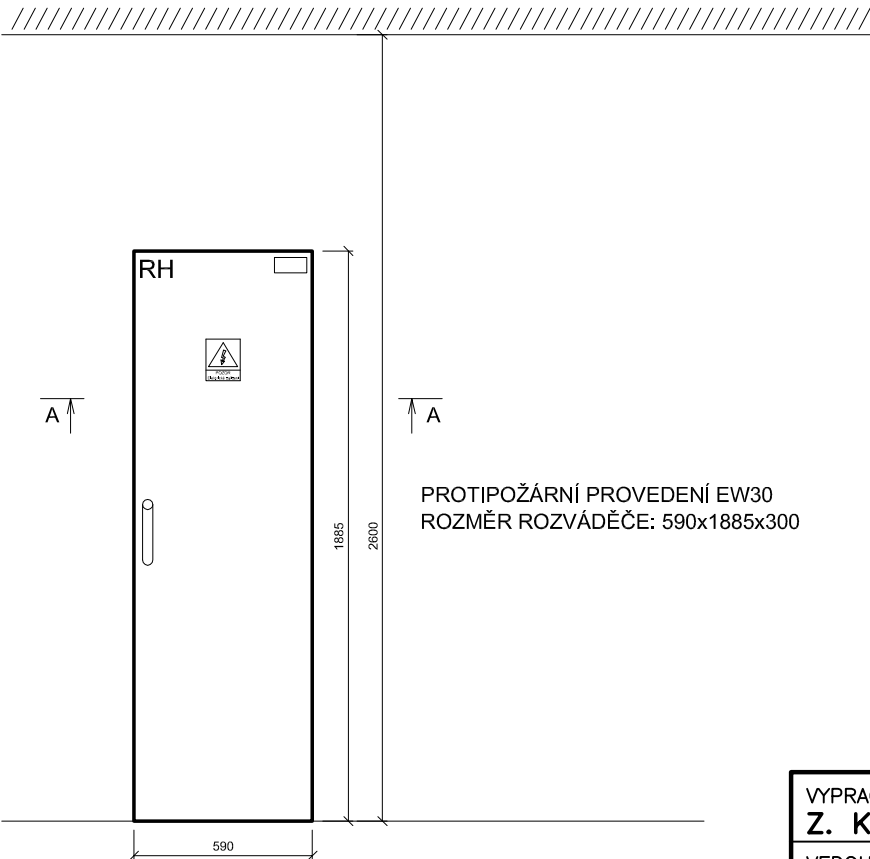


PŮDORYSNÝ ŘEZ A-A:

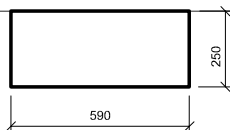


Typ rozváděče (skříň):		OCELOPLECHOVÁ SKŘÍŇ, EW30			
Rozměry (ŠxVxH):		590x1885x300	Nátěr (barva):		RAL 7035 (ŠEDÁ)
Počet polí:		-	Dělení:		-
Krytí vnější/vnitřní:		IP 40/20	Jm.proud:		400A
Přívod:	ZADEM	Vývody:	ZADEM	Dodavatel:	MORAVEC a PRÝMA, v.o.s.
Pi[kW]:	1010,60	β:	0,25	Pp[kW]:	252,65

Napěťové soustavy:	Ochrana proti nebezpečnému dotyku:
3PEN, 230/400V, AC 50Hz, TN-C	SAMOČINNÝM ODPOJENÍM OD ZDROJE
	DOPLŇUJÍCÍM POSPOJOVÁNÍM

VYPRACOVAL: Z. KREJČÍ	ZODP. PROJEKTANT: P. MORAVEC	Moravec a Prýma, v.o.s. Elektromontážní firma projekce - realizace Lazaretní 7, 615 00, Brno tel/fax: 05/4515 2729					
VEDOUcí PROJEKTANT: P. PRÝMA	KONTROLOVAL: P. PRÝMA						
ZAKAZNÍK: SVJ UKRAJINSKÁ 541/11, BRNO		ARCHIVNÍ č.:	3868-002-02-01-000				
BRNO – UKRAJINSKÁ 541/11 REVITALIZACE BYTOVÉHO DOMU ČÁST ELEKTRO STAVEBNÍ ELEKTROINSTALACE		STUPEŇ	DPS				
		VÝR. ČÍSLO	-	Paré:			
		DATUM	6/2019				
		FORMÁT	3A4	MĚŘÍTKO	-		
OBSAH VÝKRESU: ROZVÁDĚČ RH		LISTŮ	3	LIST	1	VÝKRES	E2
NÁZEV VÝKRESU: Titulní list – čelní pohled							

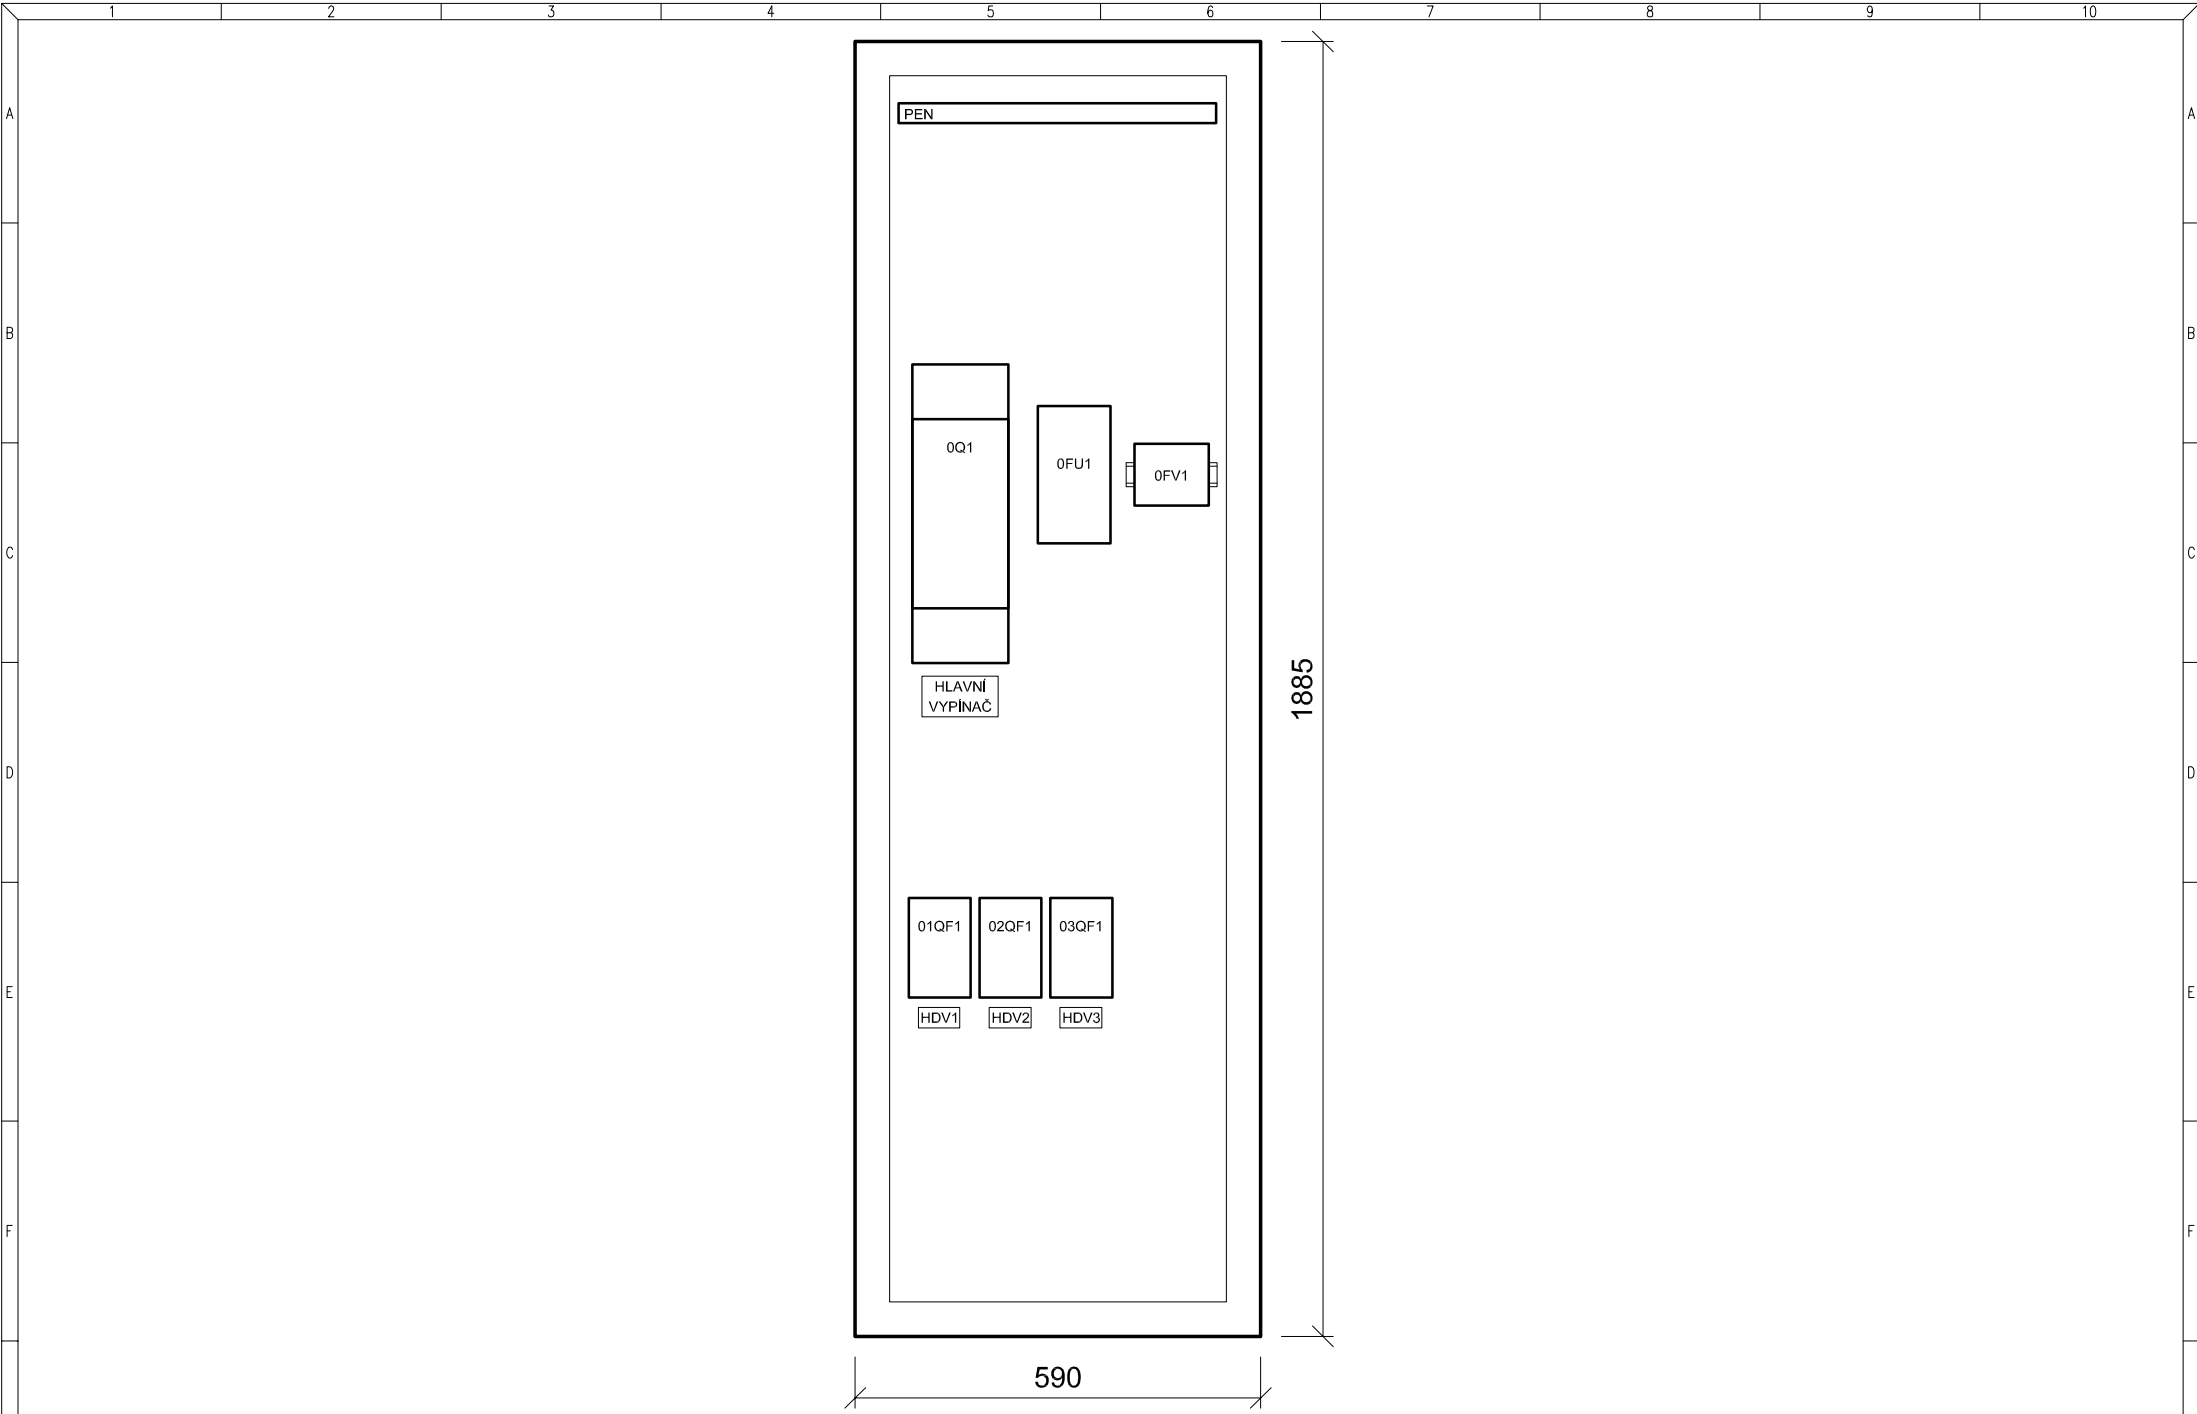

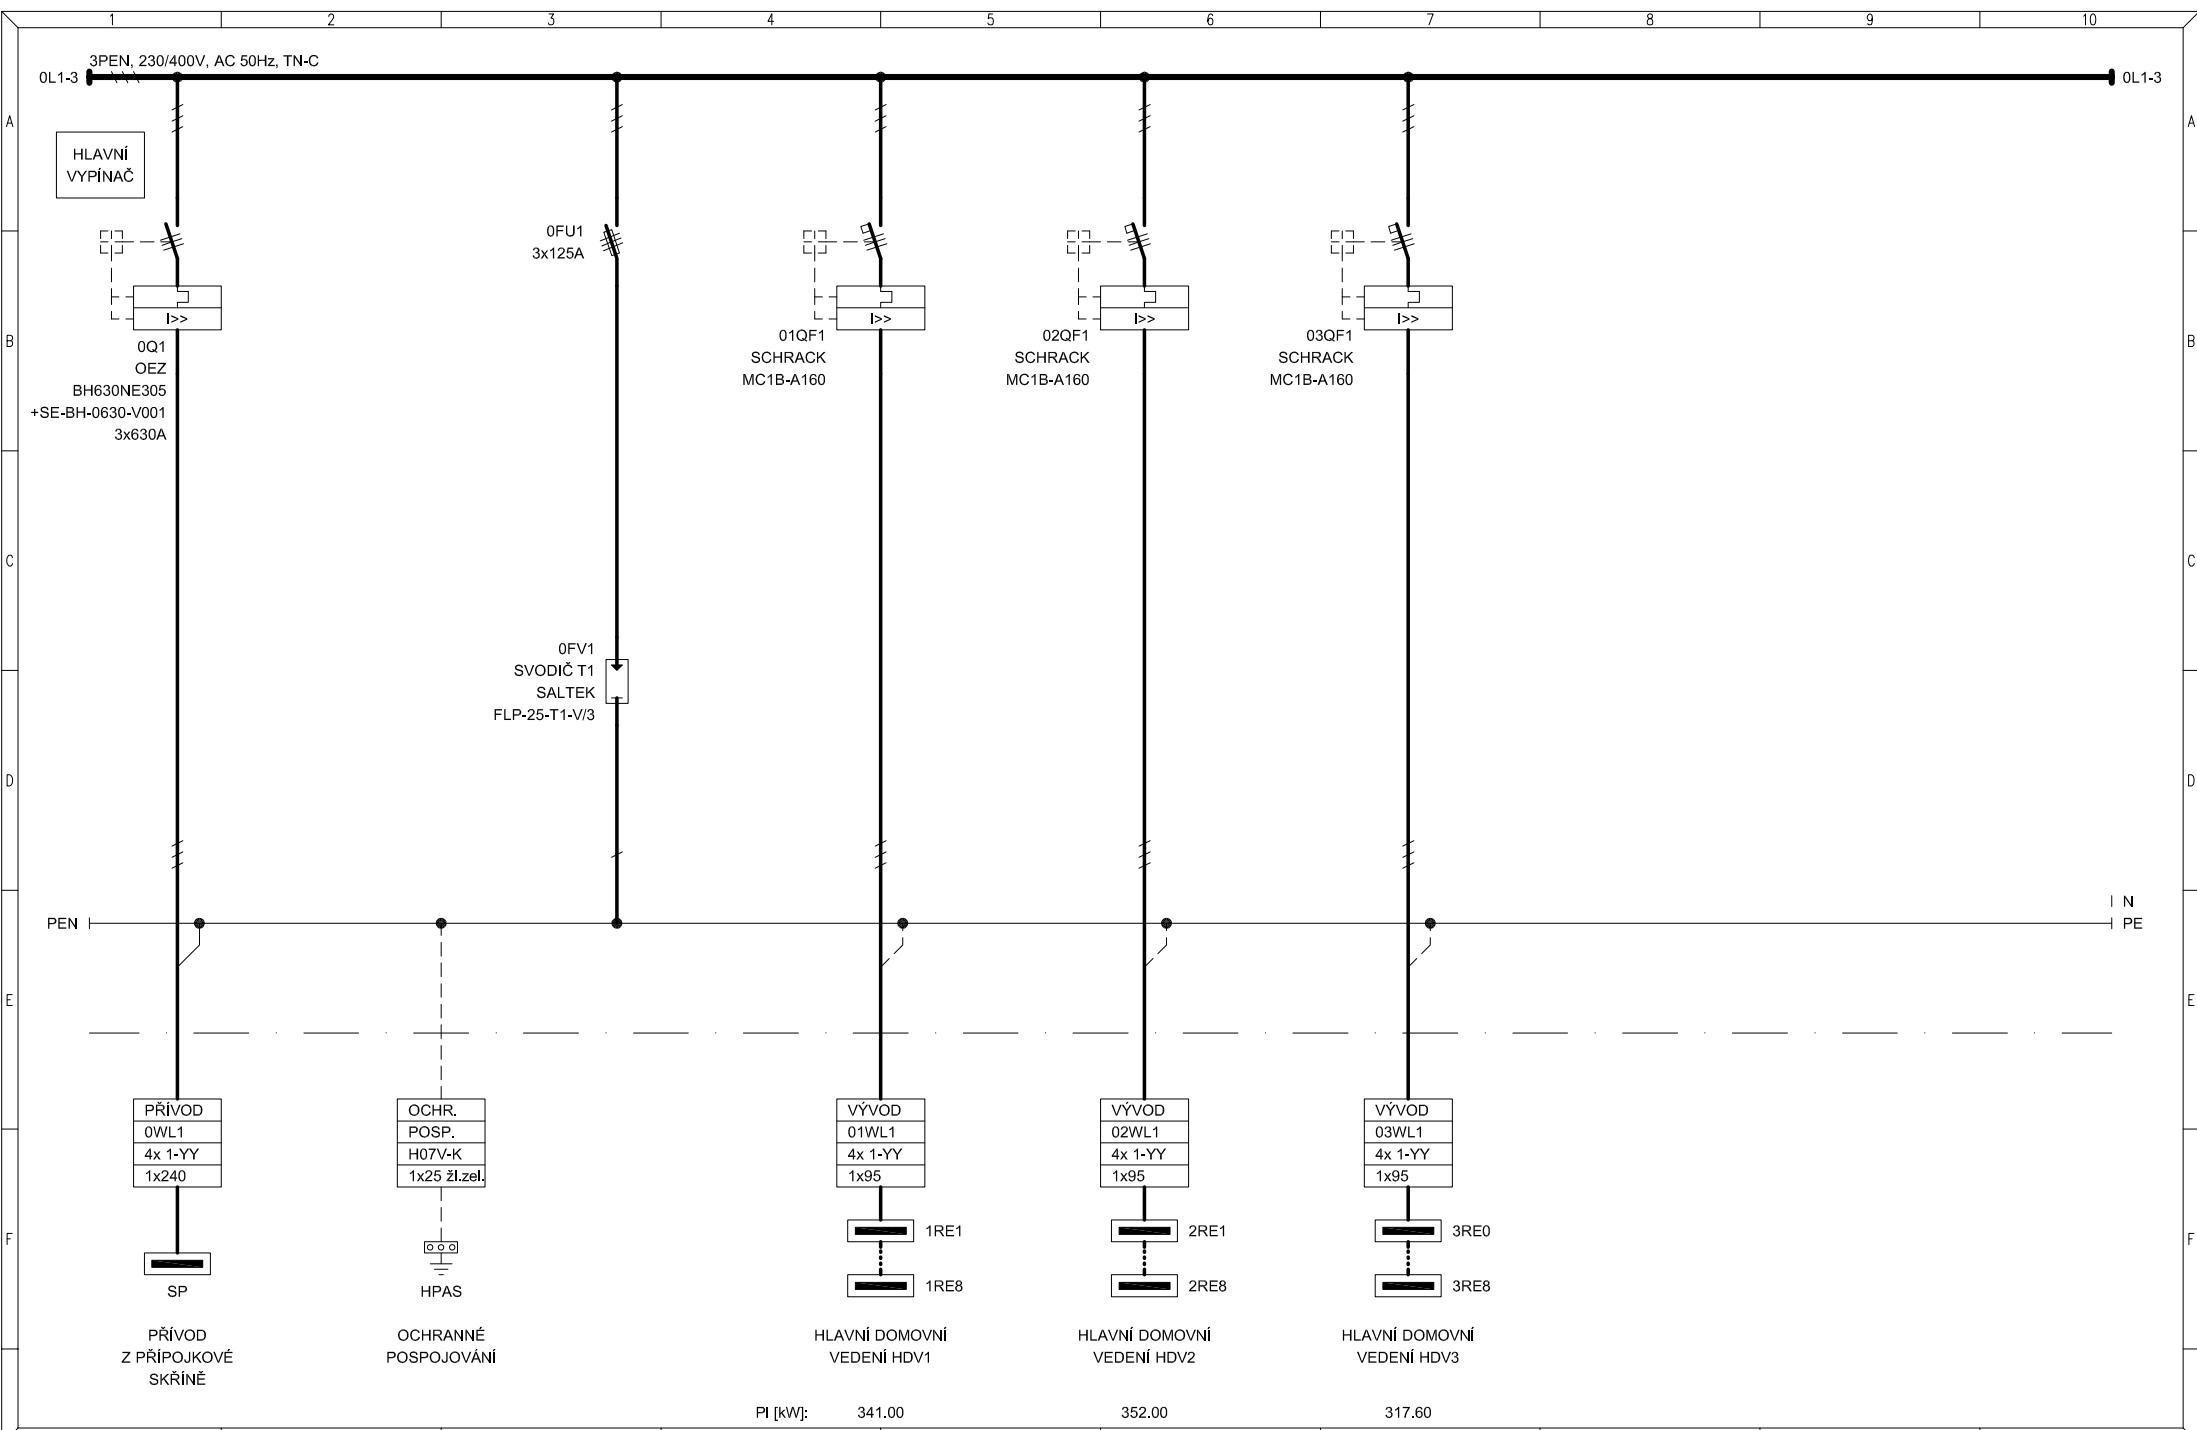

PI [kW]: 341.00 352.00 317.60